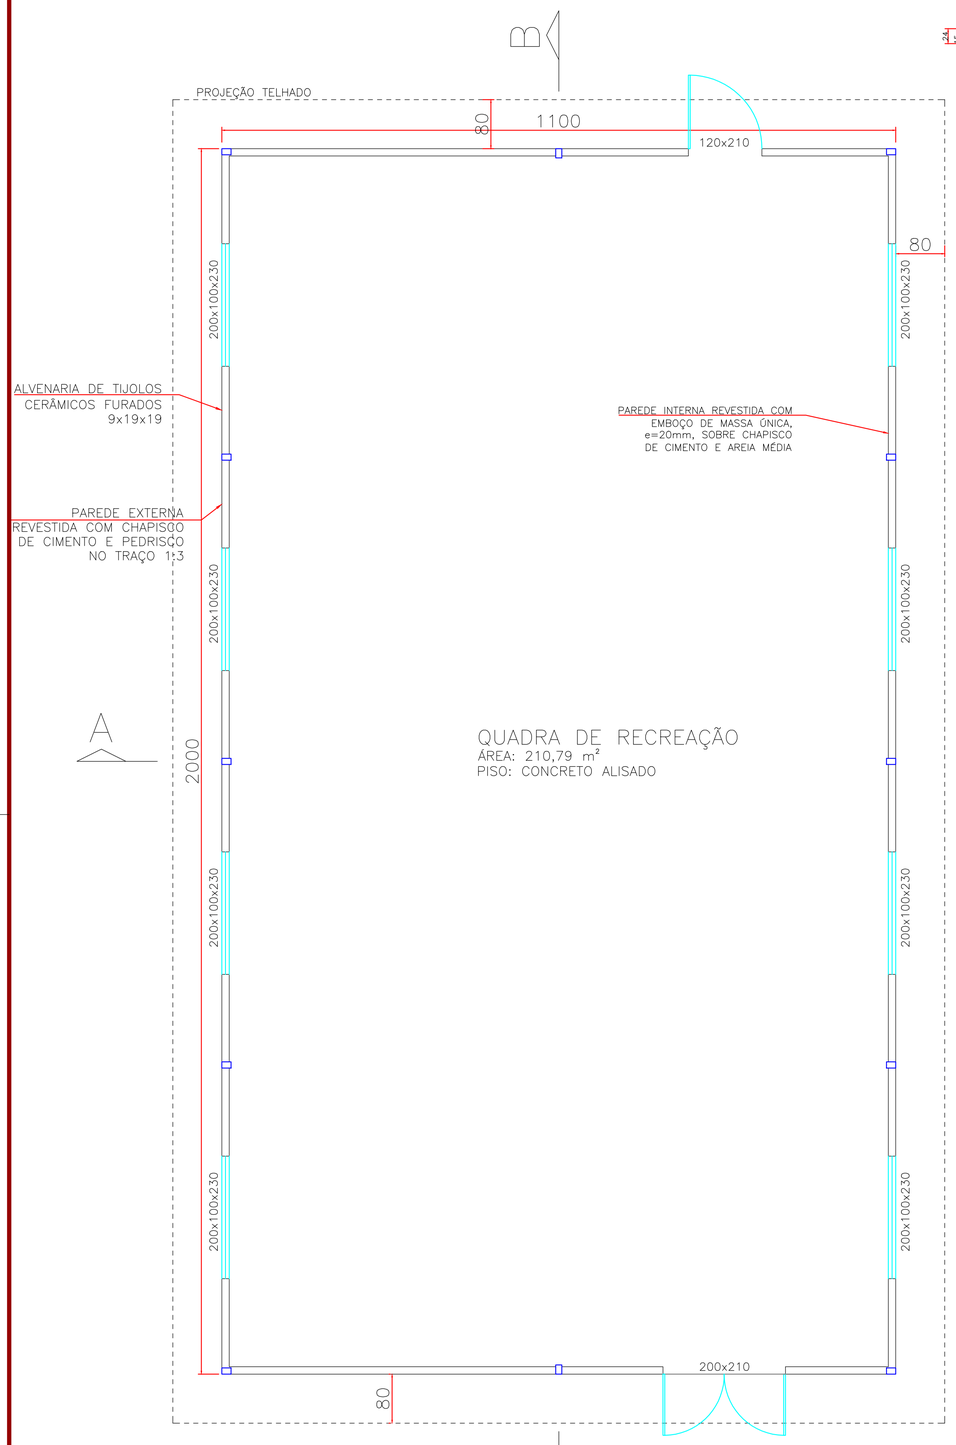

PLANTA BAIXA
ESC.: 1/50

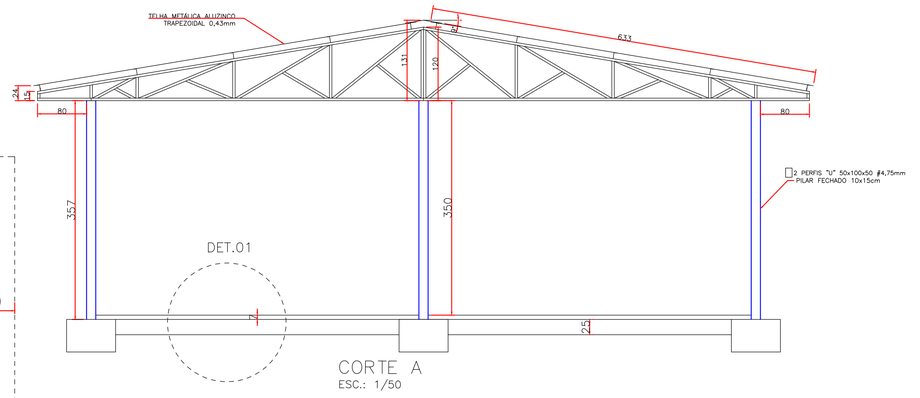

CORTE A
ESC.: 1/50

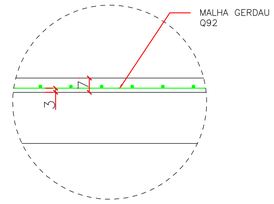

DETALHE 01
ESC.: 1/15

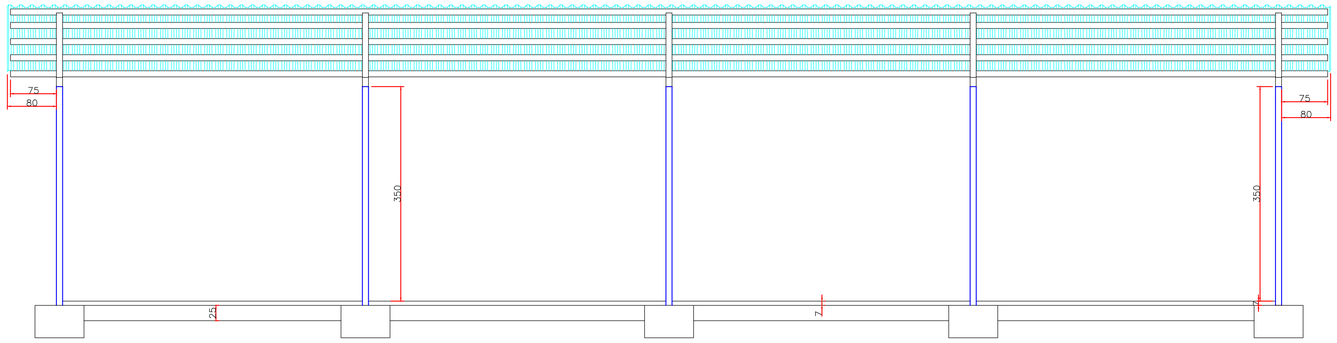

CORTE B
ESC.: 1/50

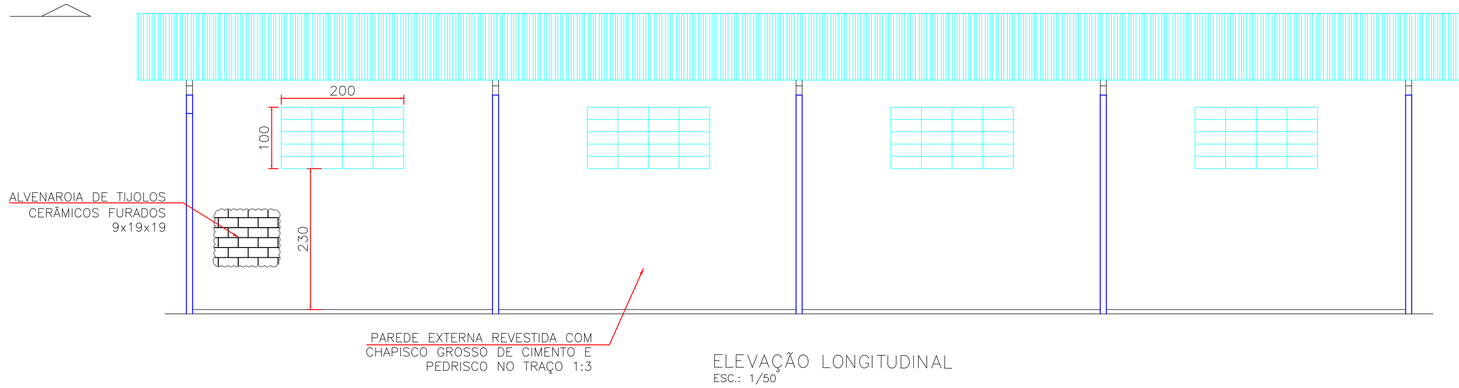

ELEVAÇÃO LONGITUDINAL
ESC.: 1/50

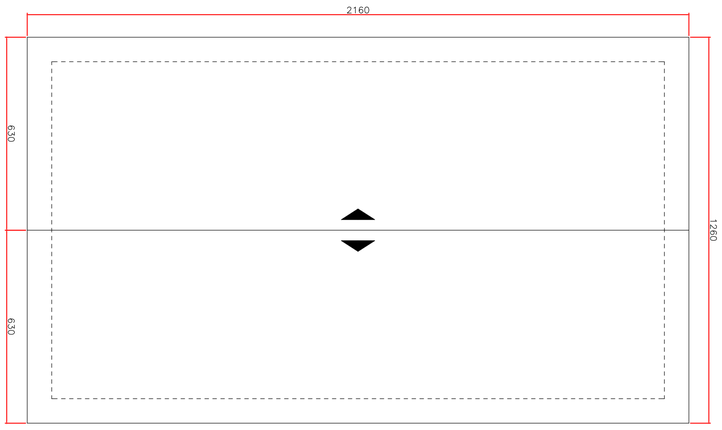

COBERTURA
ESC.: 1/100

AMURES — ASSOCIAÇÃO DE MUNICÍPIOS DA REGIÃO SERRANA

PREFEITURA MUNICIPAL DE RIO RUFINO-SC

2

ASSESSORIA TÉCNICA

OBRA :

ESCOLA ROSA COPETTI COSTA
QUADRA ESPORTIVA

PLANTA BAIXA
CORTES
COBERTURA
ELEVAÇÃO LONGITUDINAL

PROJETO:
James André Clauberg
Eng. Civil - CREA 45.160-6

PREFEITO:
Thiago Costa

DESENHO :	TOPOGRAFIA :	Escala:	DATA :
James	Venicios	Indicada	22/10/2019

formato A1